


## *Elektroinstallationsplan*

**Elektroleitungen von oben in den Parkraum  
1 lfm Überlänge**

- ✓ 1x 230 VAC 10A 50Hz Steckdose
- ✓ 1x Steuerleitung (Schlüsselschalter) 4 x 0,5<sup>2</sup> (flexibel, geschirmt)
- ✓ 1x Steuerleitung NOTAUS 2 x 0,5<sup>2</sup> (flexibel, geschirmt)
- ✓ 1x Alarmleitung zu Alarmzentrale 2 x 0,5<sup>2</sup> (flexibel, geschirmt) (optional)

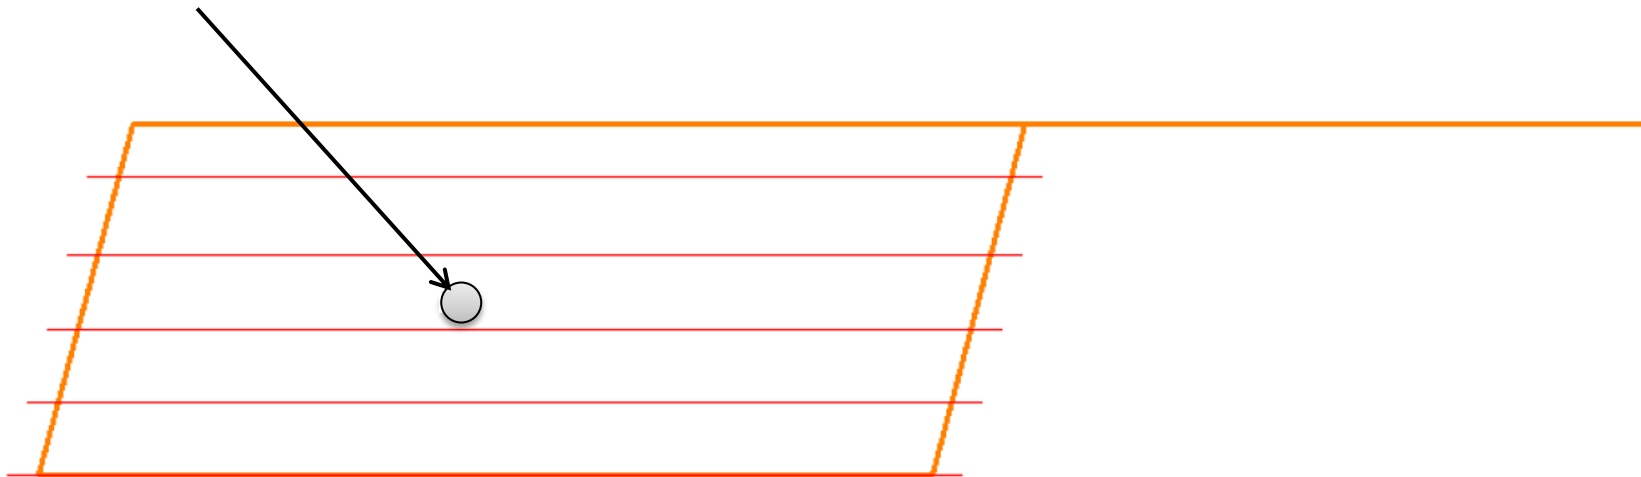

**Grantec**